

Grundriss und elektrischer Plan

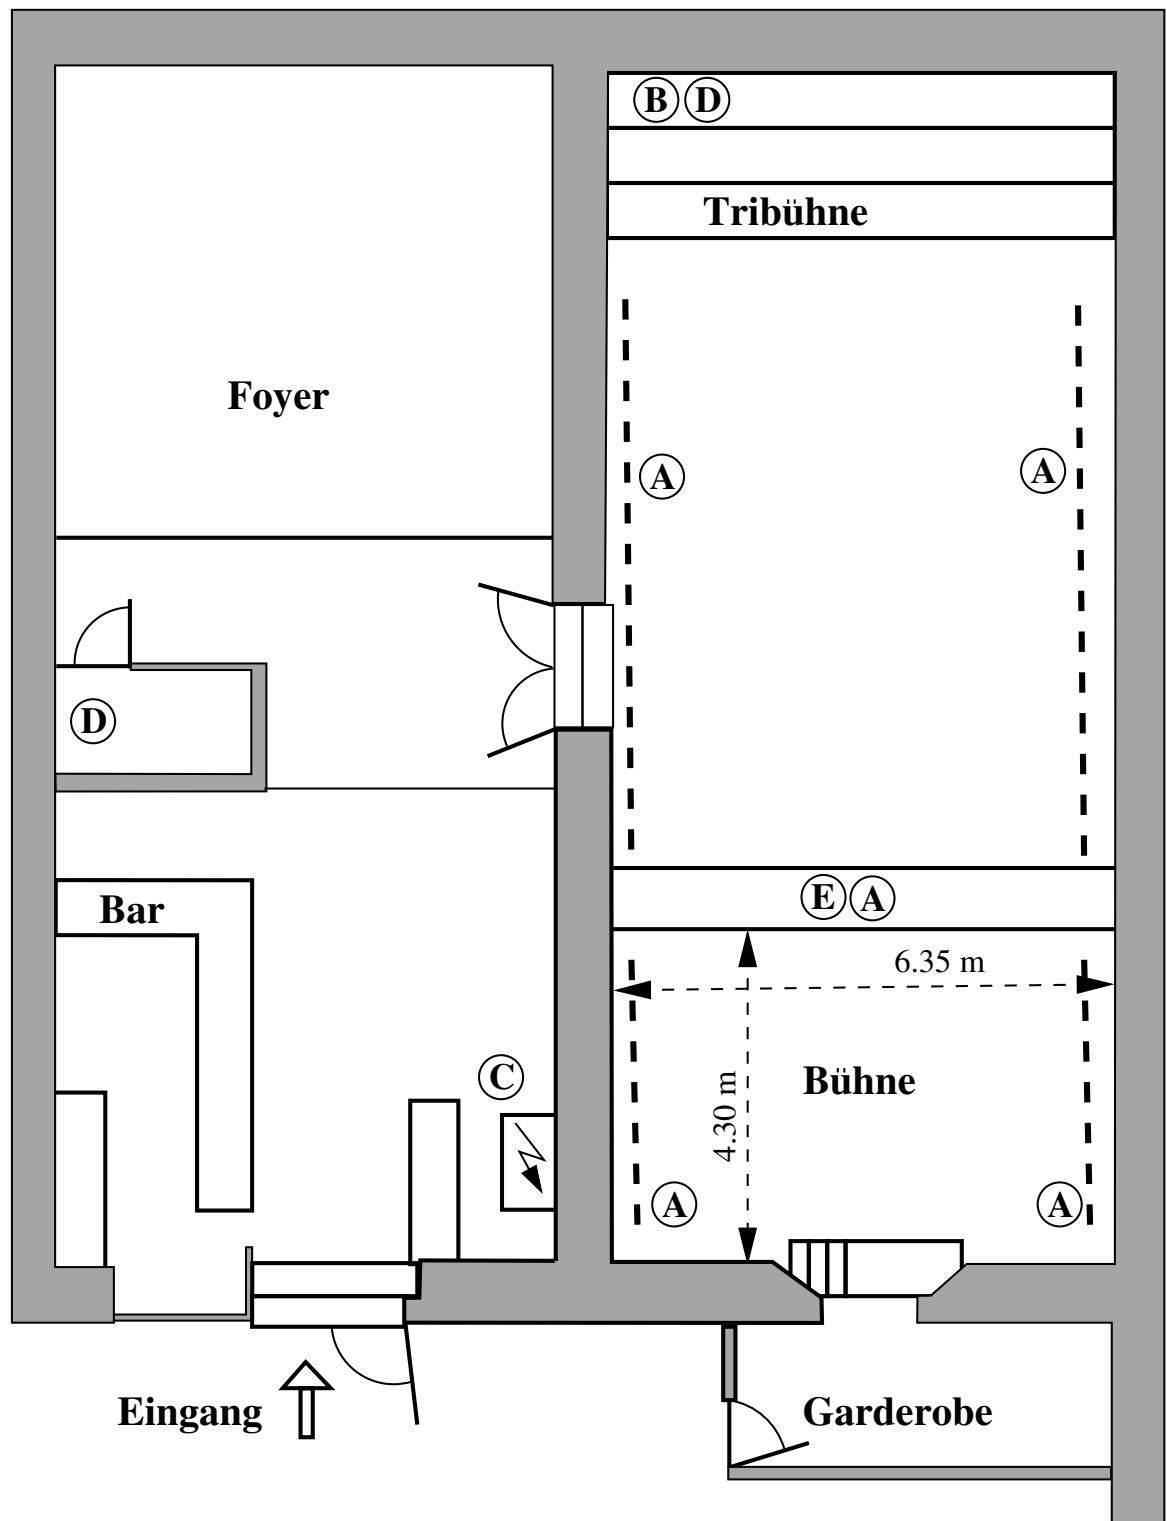


Abbildung 1: A: Beleuchtungstraversen, B: Lichtdimmerrack, C: Stromverteilung, D: Steckdose T15/16A, E: 4er Bank 500W Fluter

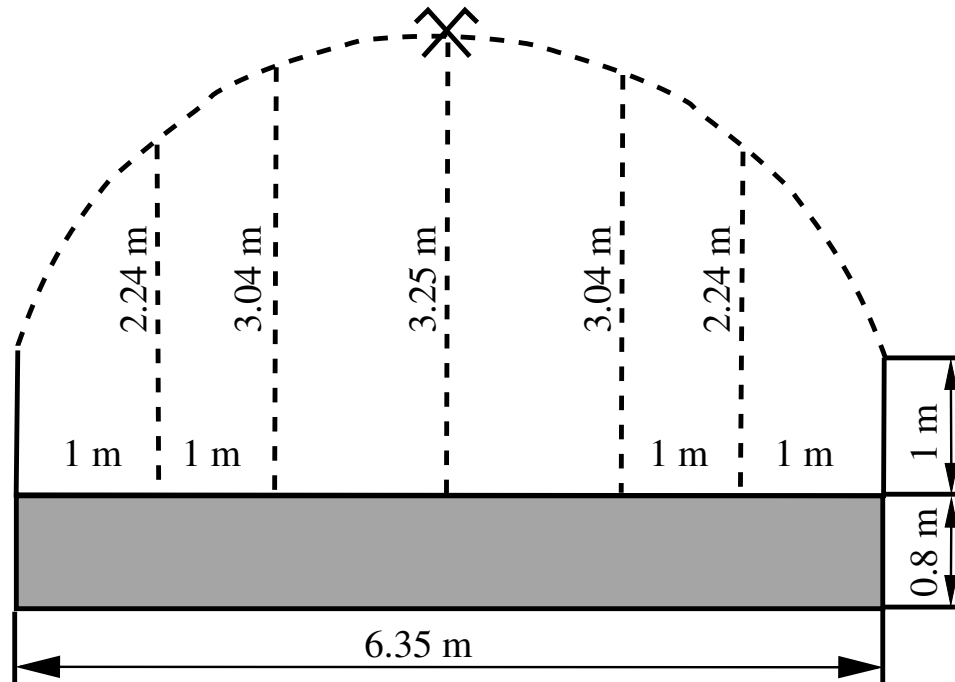


Abbildung 2: Abmessungen der Bühne

Altdorf, 28. Oktober 2003

Das Vogelsangteam